


0026

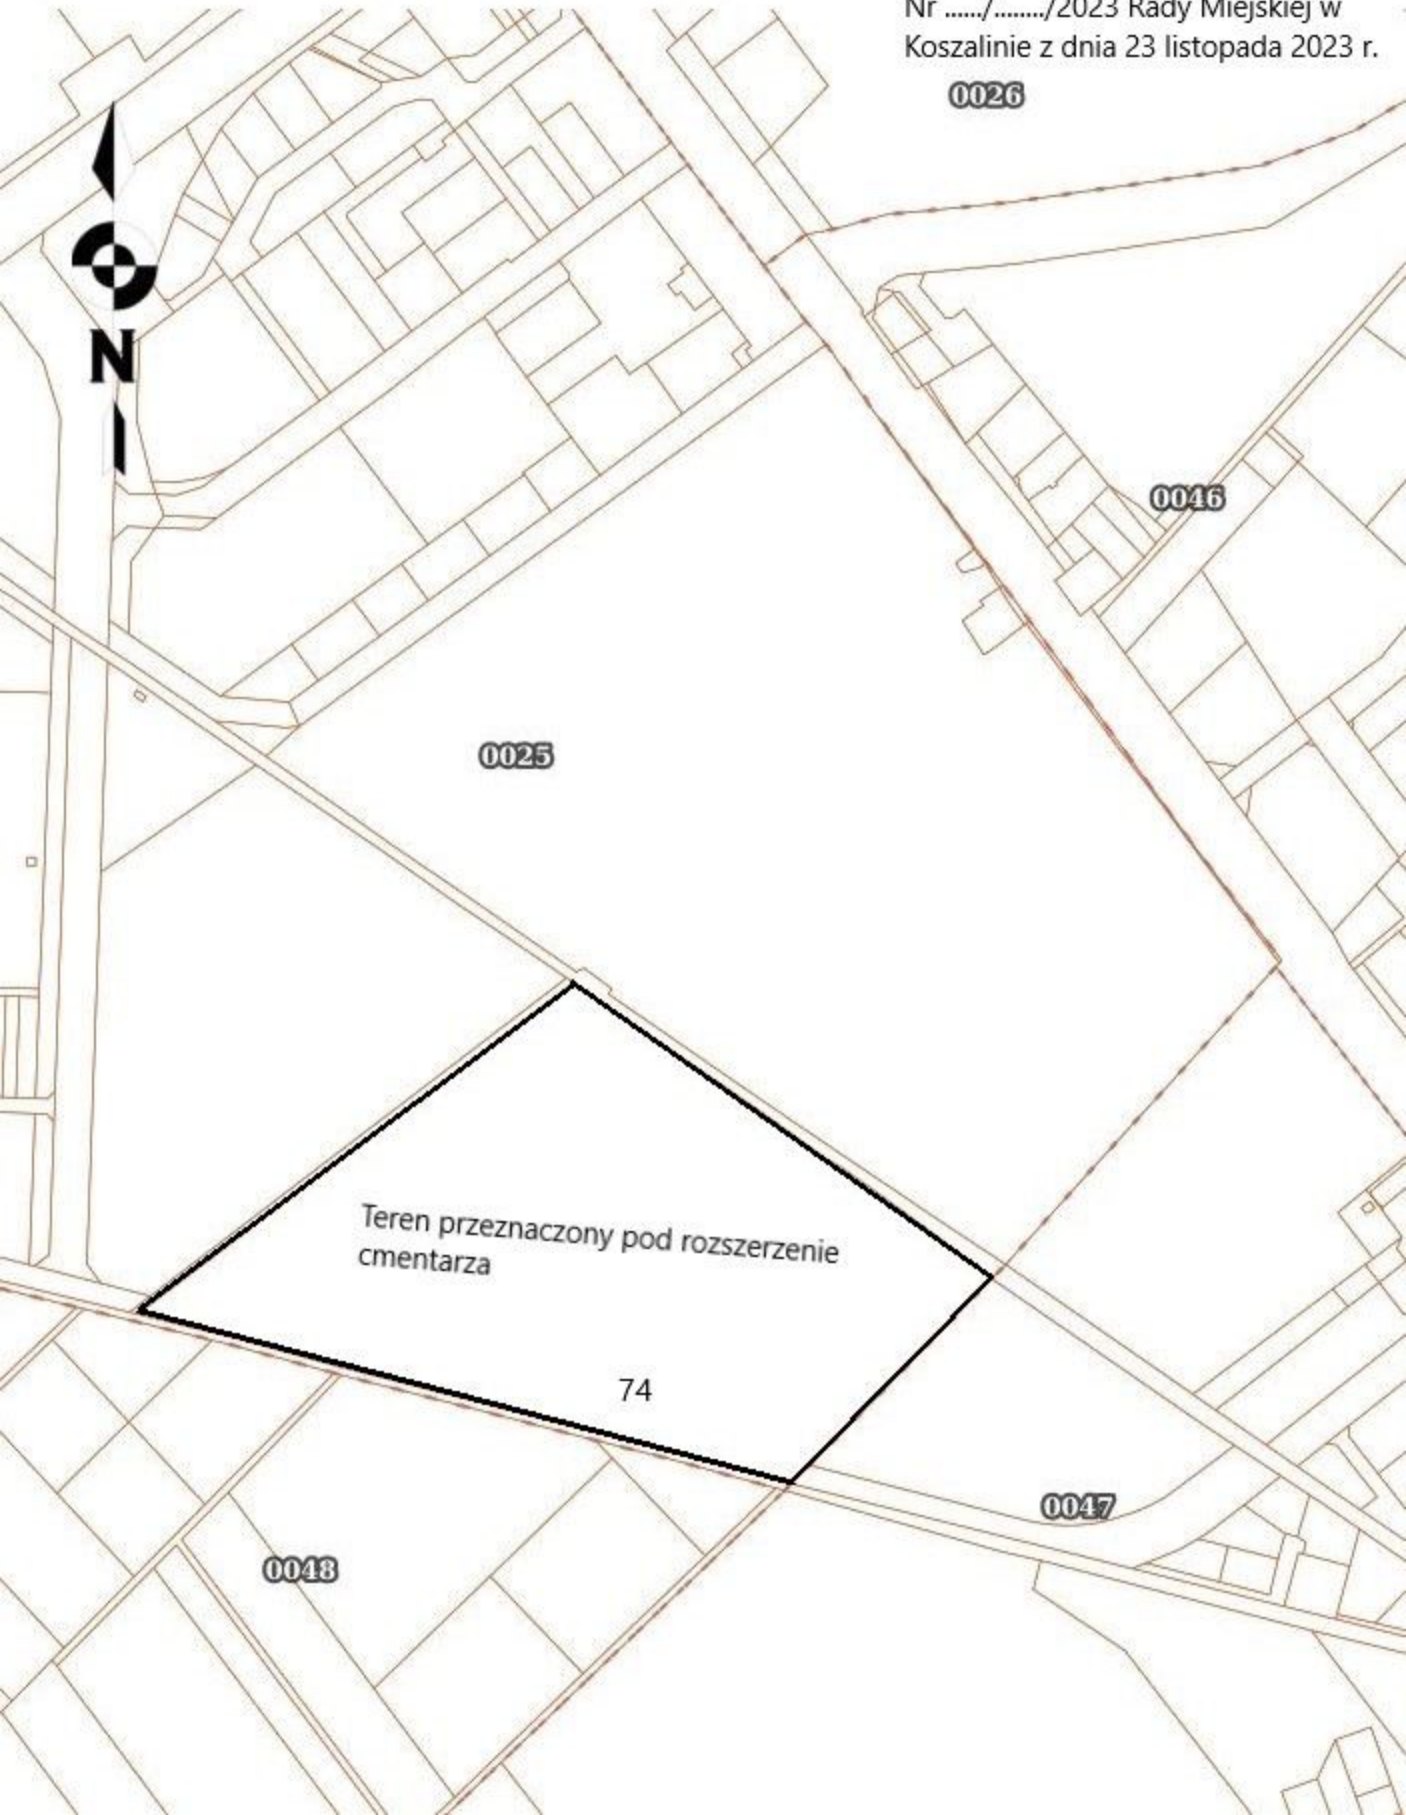

0025

0046

Teren przeznaczony pod rozszerzenie
cmentarza

74

0047

0048