

Projekt

z dnia 30 września 2026 r.

Zatwierdzony przez

**UCHWAŁA NR
RADY MIEJSKIEJ W KOSZALINIE**

z dnia 22 października 2026 r.

**w sprawie przystąpienia do sporządzenia miejscowego planu zagospodarowania przestrzennego
obszaru „po byłej oczyszczalni ścieków w rejonie ulicy Batalionów Chłopskich” w Koszalinie**

Na podstawie art. 14 ust. 1 i 2 ustawy z dnia 27 marca 2003 r. o planowaniu i zagospodarowaniu przestrzennym (Dz. U. z 2026 r. poz. 538, poz. 781, poz. 912, poz. 864) Rada Miejska w Koszalinie uchwala, co następuje:

§ 1. 1. Przystępuje się do sporządzenia miejscowego planu zagospodarowania przestrzennego obszaru „po byłej oczyszczalni ścieków w rejonie ulicy Batalionów Chłopskich” w Koszalinie.

2. Granice obszaru objętego sporządzaniem miejscowego planu zagospodarowania przestrzennego, o którym mowa w ust. 1, określono na mapie stanowiącej załącznik graficzny do niniejszej uchwały.


§ 2. Wykonanie uchwały powierza się Prezydentowi Miasta Koszalina.

§ 3. Uchwała wchodzi w życie z dniem podjęcia.

Przewodniczący Rady
Miejskiej w Koszalinie

Artur Wezgraj

Załącznik graficzny do Uchwały Nr
Rady Miejskiej w Koszalinie z dnia

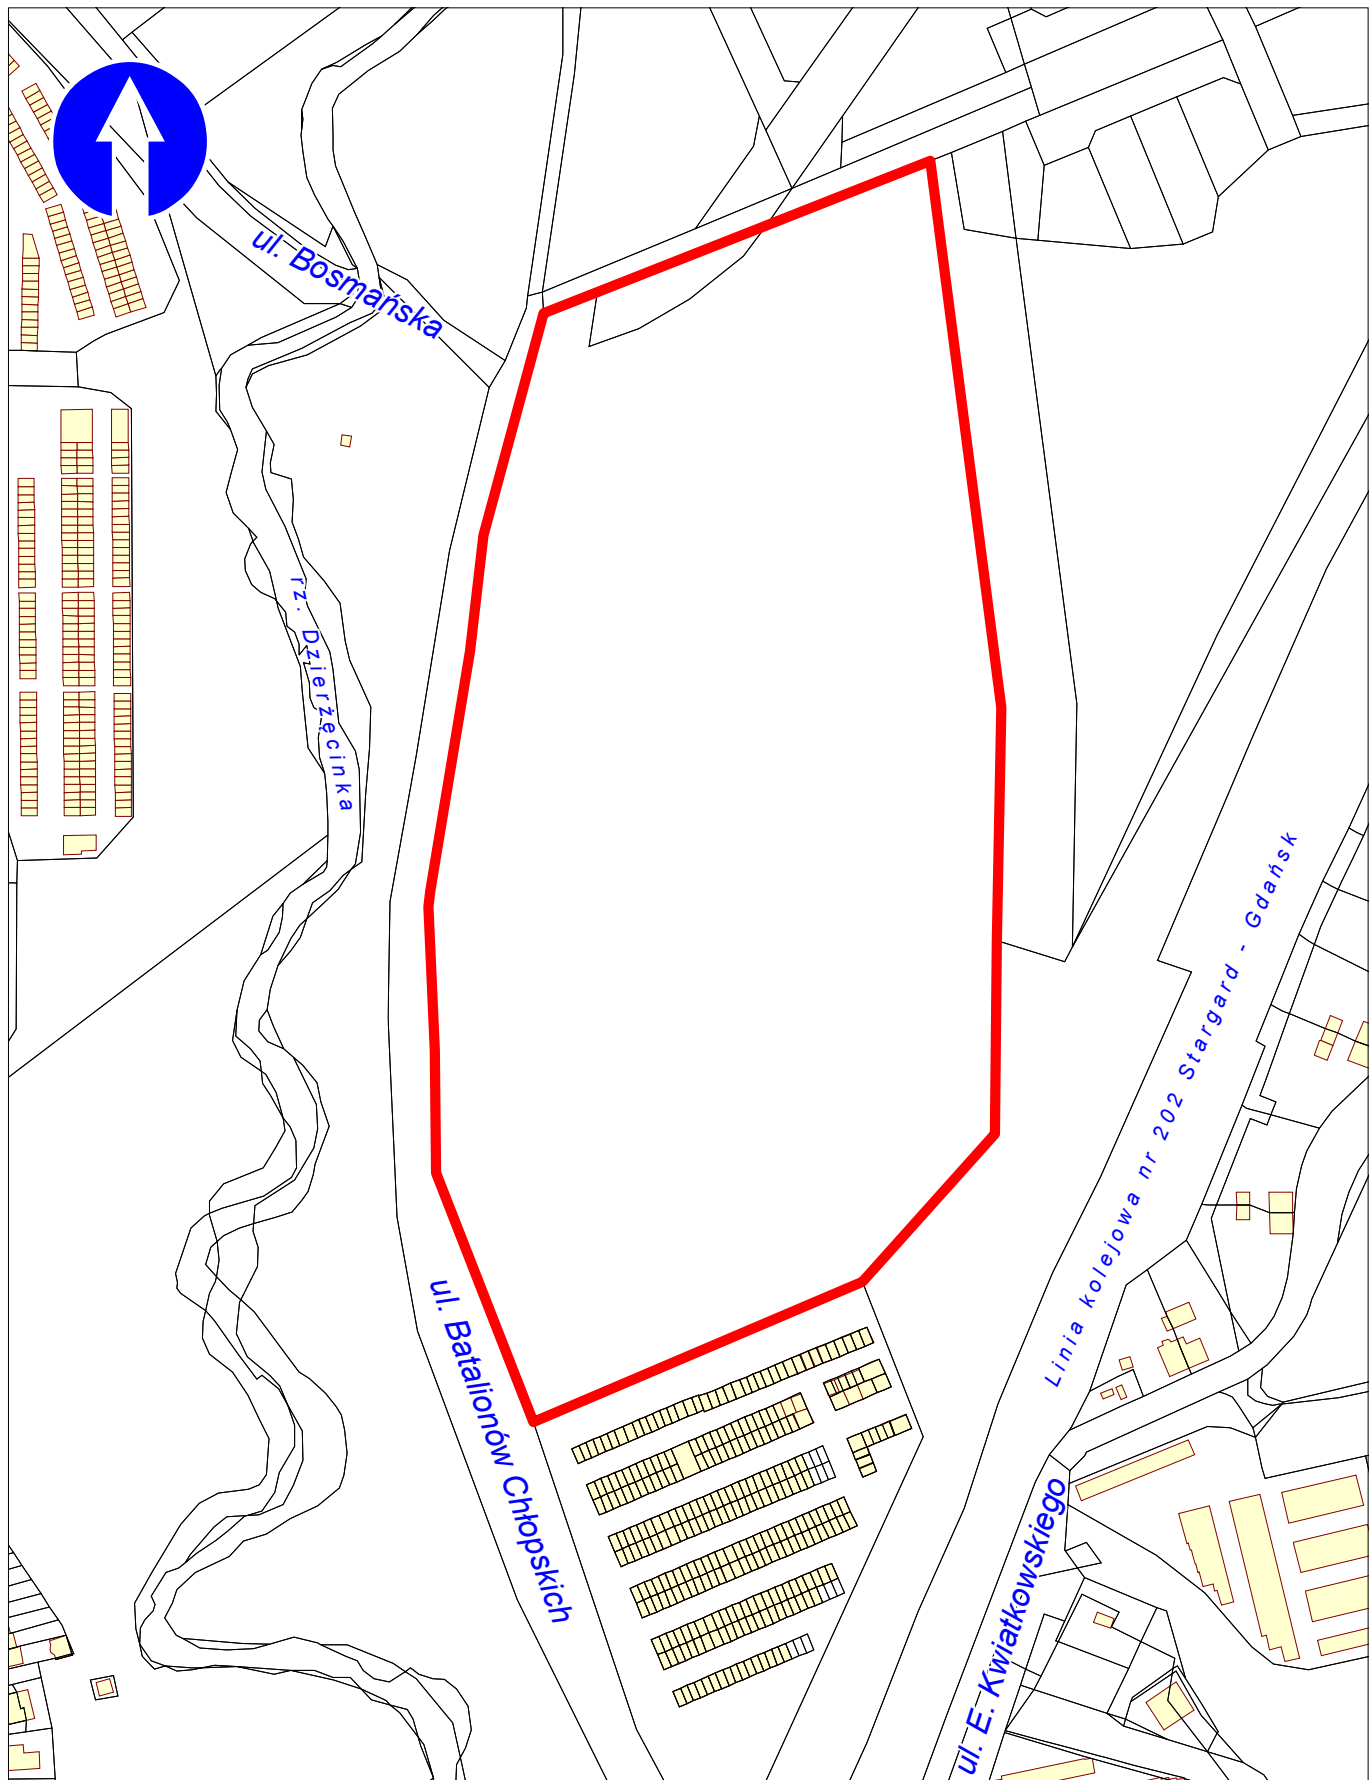

obszar objęty sporządzeniem miejscowego planu zagospodarowania przestrzennego